


**LEGENDA MIESTNOSTÍ
RD E 1. NP**

ČÍSLO	MIESTNOSŤ	M ²
1.01E	VSTUP	6,65
1.02E	WC	2,26
1.03E	TECHNICKÁ MIESTNOSŤ	1,84
1.04E	HLAVNÝ OBYTNÝ PRIESTOR	27,26
1.05E	KUCHYŇA	14,26
1.06E	ŠPAJZA	2,76
1.07E	SCHODISKOVÝ PRIESTOR	4,7
ÚŽITKOVÁ PLOCHA RD E 1. NP		59,73
CELKOVÁ ÚŽITKOVÁ PLOCHA RD E		117,35
-	TERASA	9,75m ²

PÔDORYS 1. NP
RD-B, RD-E, RD-G

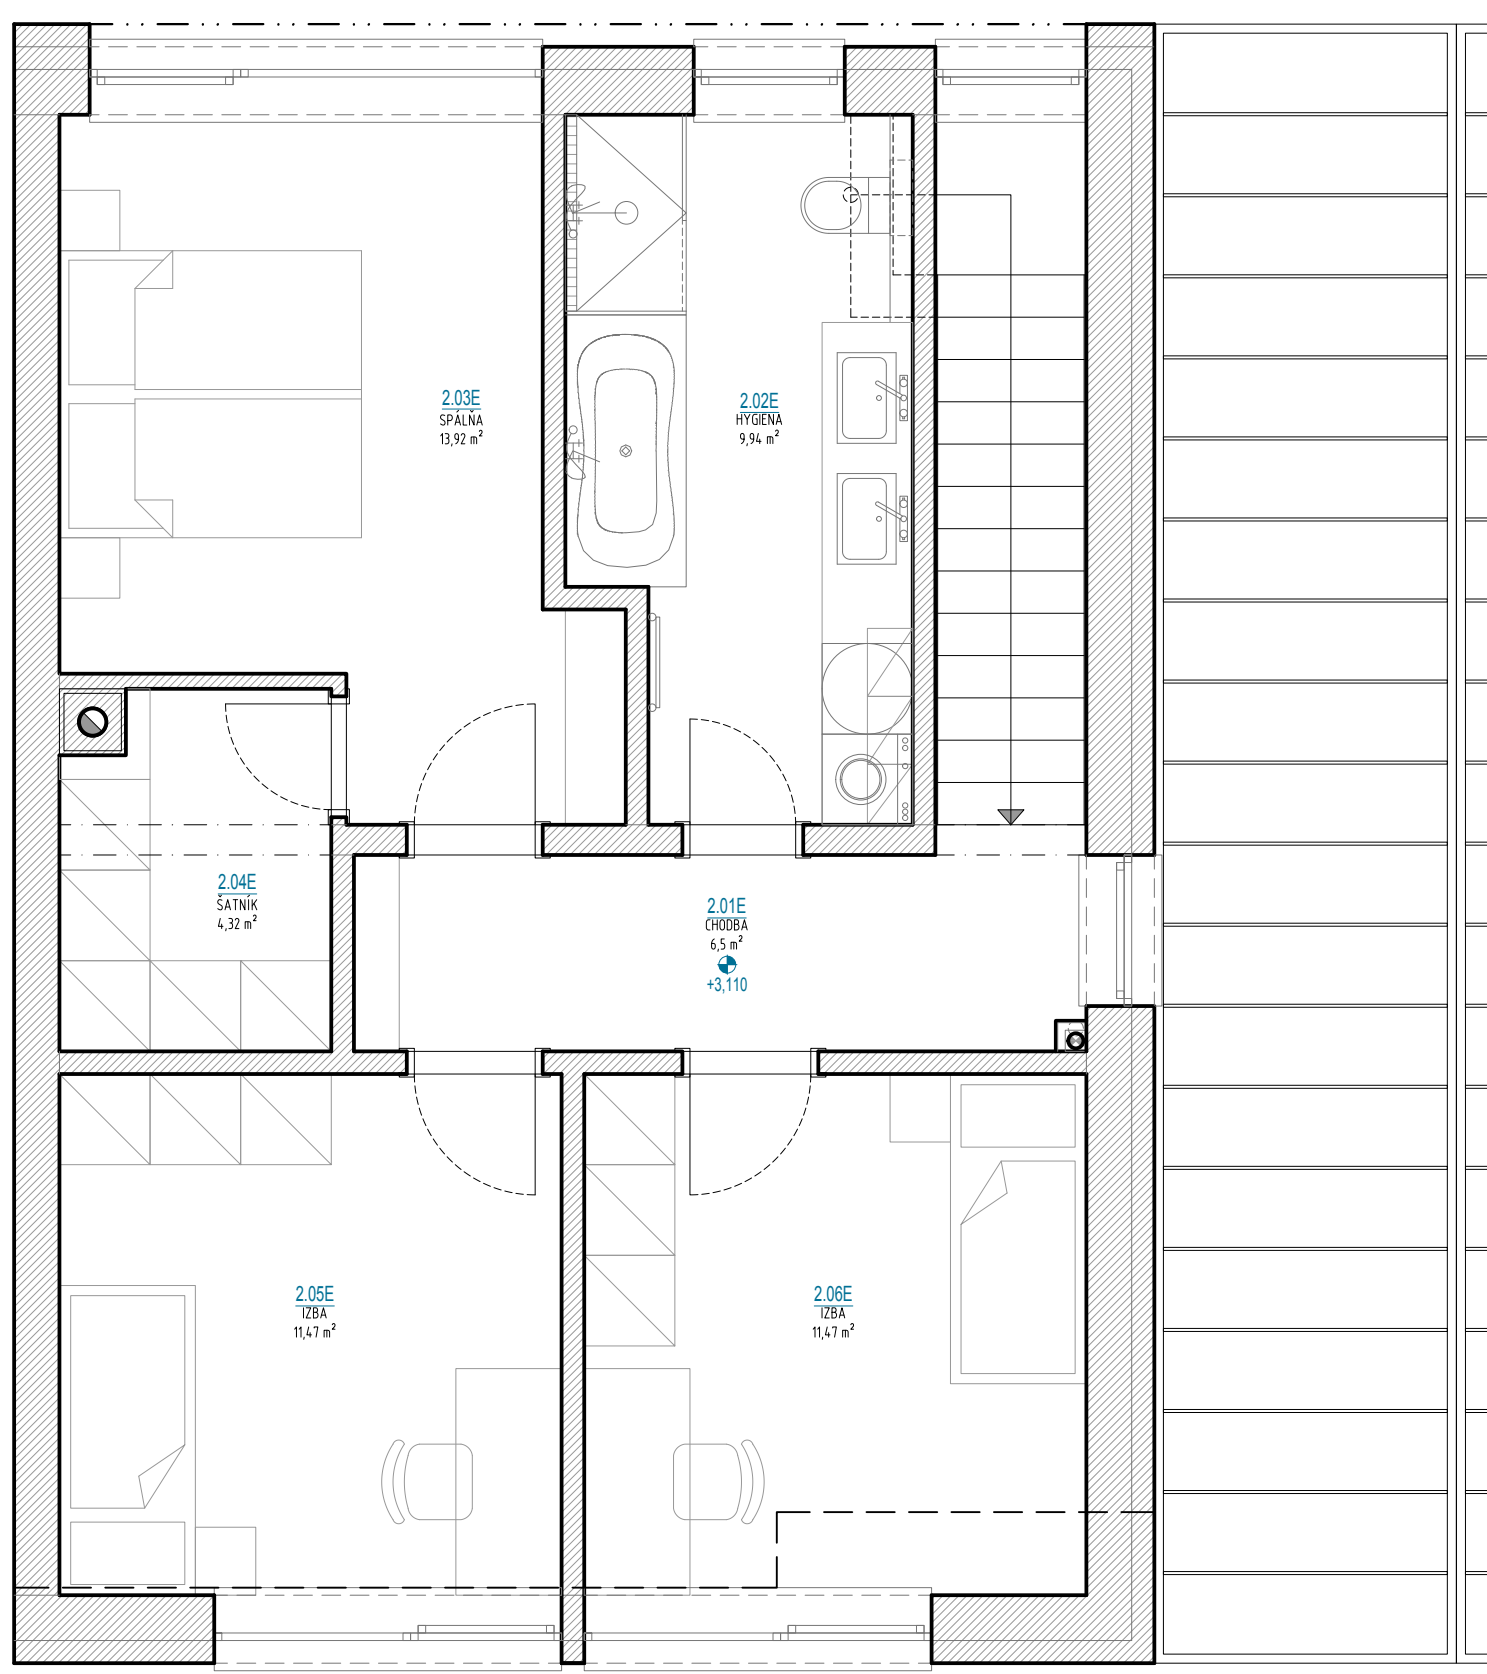

**LEGENDA MIESTNOSTÍ
RD E 2. NP**

ČÍSLO	MIESTNOSŤ	M ²
2.01E	CHODBA	6,5
2.02E	HYGIENA	9,94
2.03E	SPÁLŇA	13,92
2.04E	ŠATNÍK	4,32
2.05E	IZBA	11,47
2.06E	IZBA	11,47
ÚŽITKOVÁ PLOCHA RD E 2. NP		57,62
CELKOVÁ ÚŽITKOVÁ PLOCHA RD E		117,35

PÔDORYS 2. NP
RD-B, RD-E, RD-G